

MODULARIO
a. l. n. 487



MINISTERO DELLE FINANZE
DIPARTIMENTO DEL TERRITORIO


B 506552 C/6

MOD. BN (CEU)

CATASTO EDILIZIO URBANO (RDL 13-4-1939, n. 652)

1:100
200

Planimetria di u.i.u. in Comune di ALZATE BRIANZA via DIAZ civ. 25

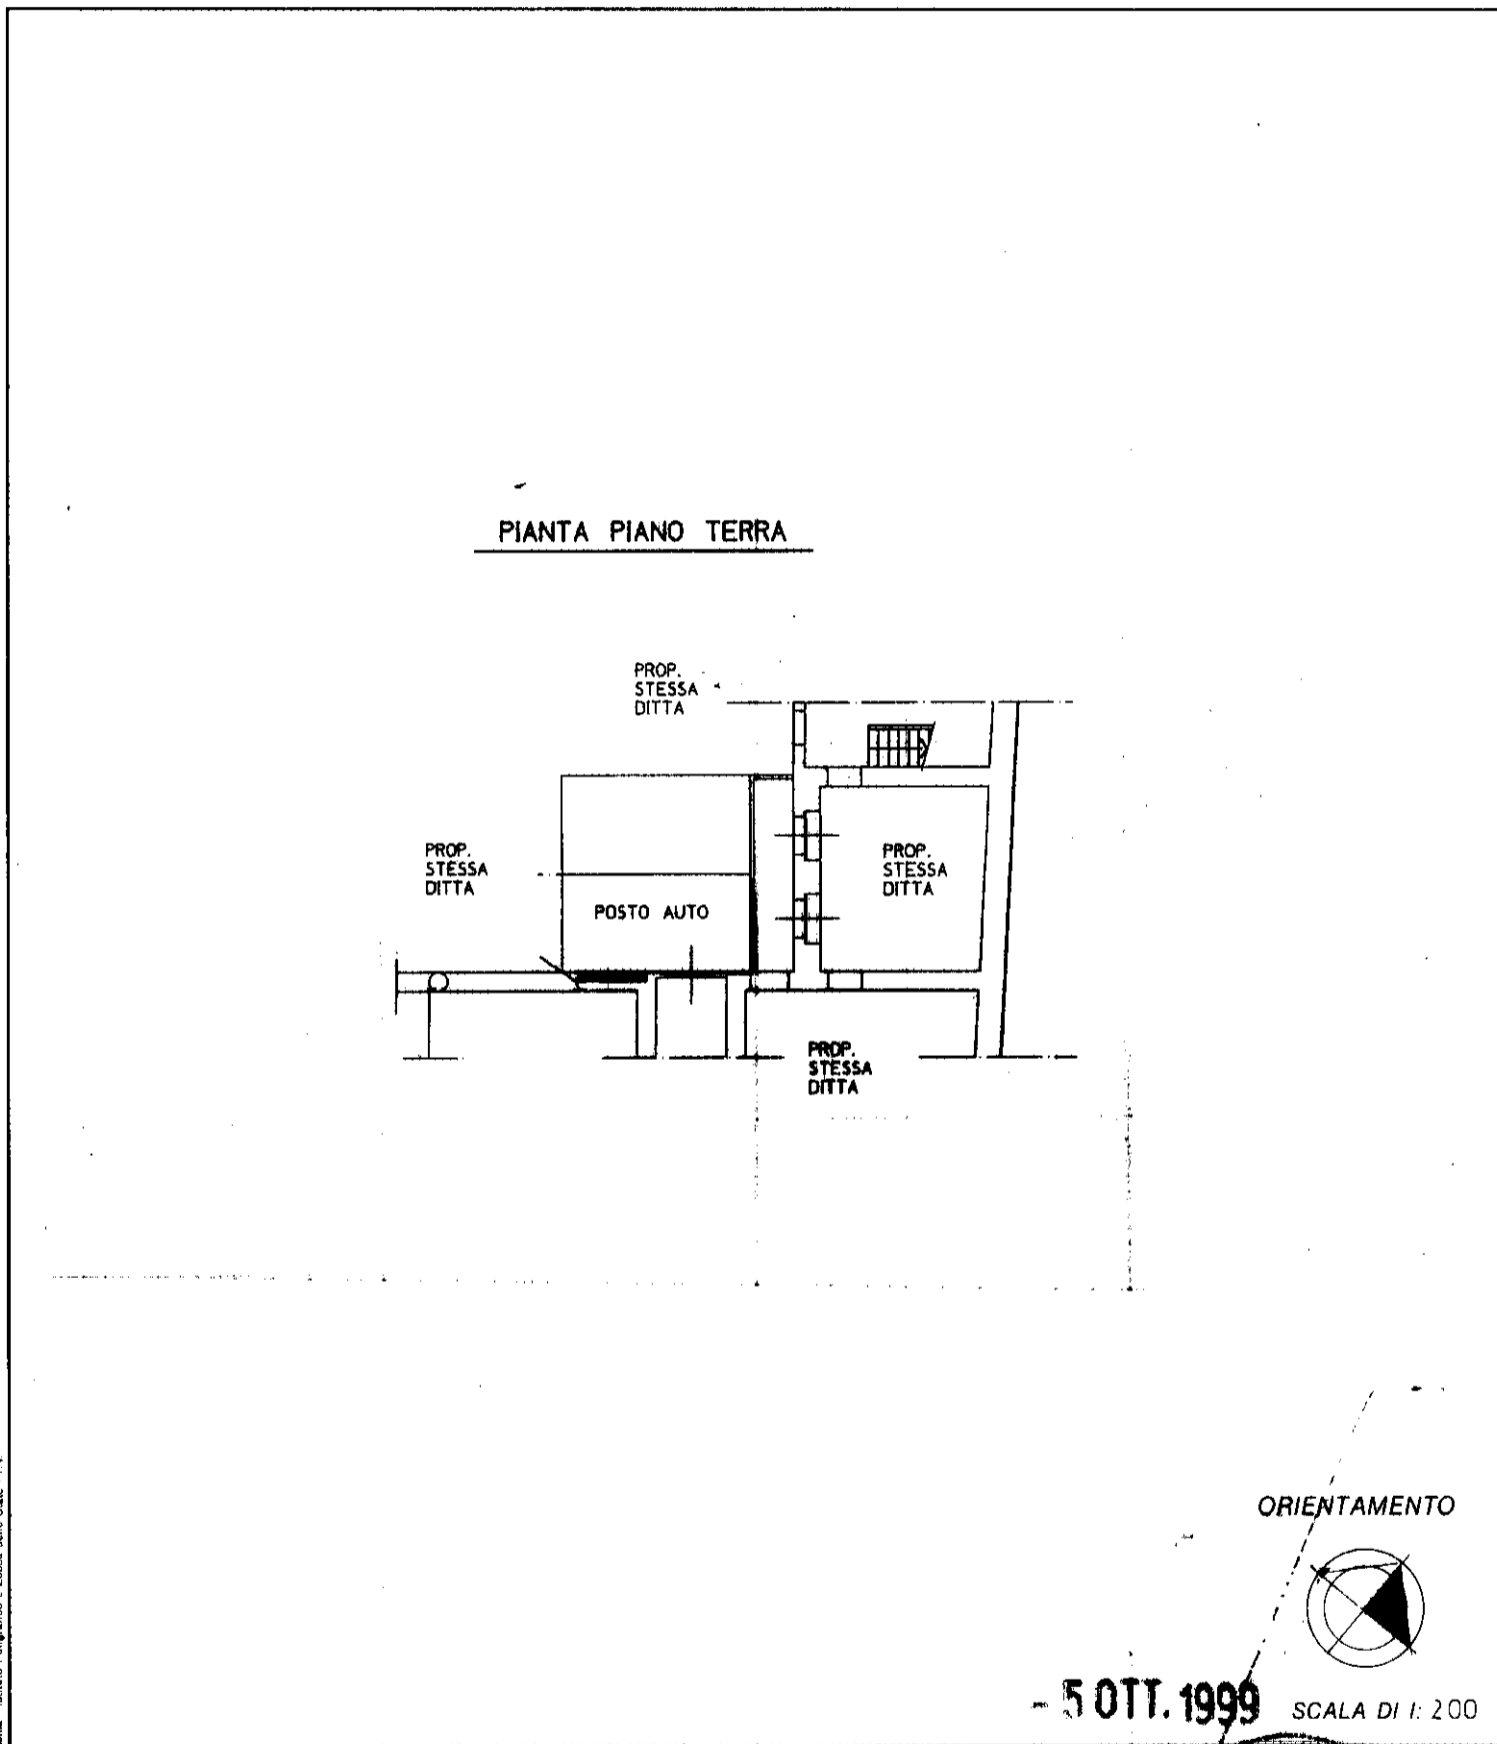

Roma - Istituto Poligrafico e Zecca dello Stato - P.V.

Dichiarazione di N.C. <input checked="" type="checkbox"/>	Compilata dal dott. ing. _____ (Titolo, cognome e nome)	RISERVATO ALL'UFFICIO
Denuncia di variazione <input type="checkbox"/>	MASSIMO SEVESO	
Identificativi catastali	Iscritto all'albo degli ingegneri	
F. ALZ/12 n. 2129 sub. 718	della provincia di COMO n. 1283 data 14/07/1999 Firma _____	