

Agenzia delle Entrate
CATASTO FABBRICATI
 Ufficio provinciale di
Como

Dichiarazione protocollo n. CO0024755 del 13/03/2023

Comune di Montano Lucino

Via Manzoni

civ. 15

Identificativi Catastali:

Sezione: LUC

Foglio: 4

Particella: 1351

Subalterno: 702

Compilata da:

Lorenzo Serafin

Iscritto all'albo:

Architetti


Prov. Milano

N. 10153


Data: 18/03/2023 - Richiedente: SRFLNZ67L14F205B
 Totale schede: 1 - Formato di acquisizione: A3(297x420) - Formato stampa richiesto: A3(297x420)
 Ultima planimetria n. 1

Data: 18/03/2023 - n. T80516 - Richiedente: SRFLNZ67L14F205B


Planimetria
 n. 1 Scala 1: 200

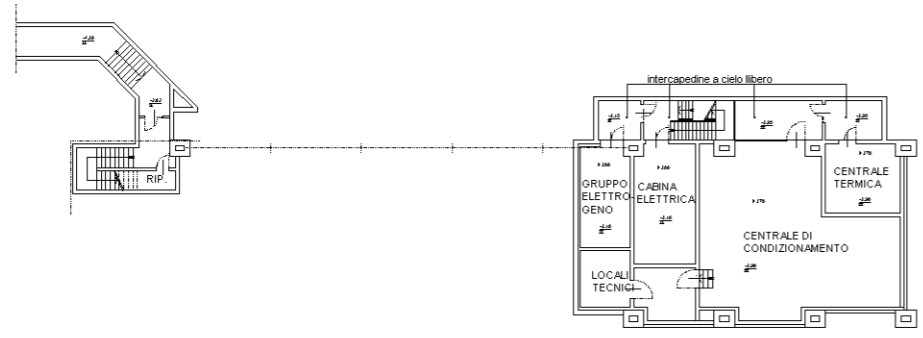

PIANO INTERRATO

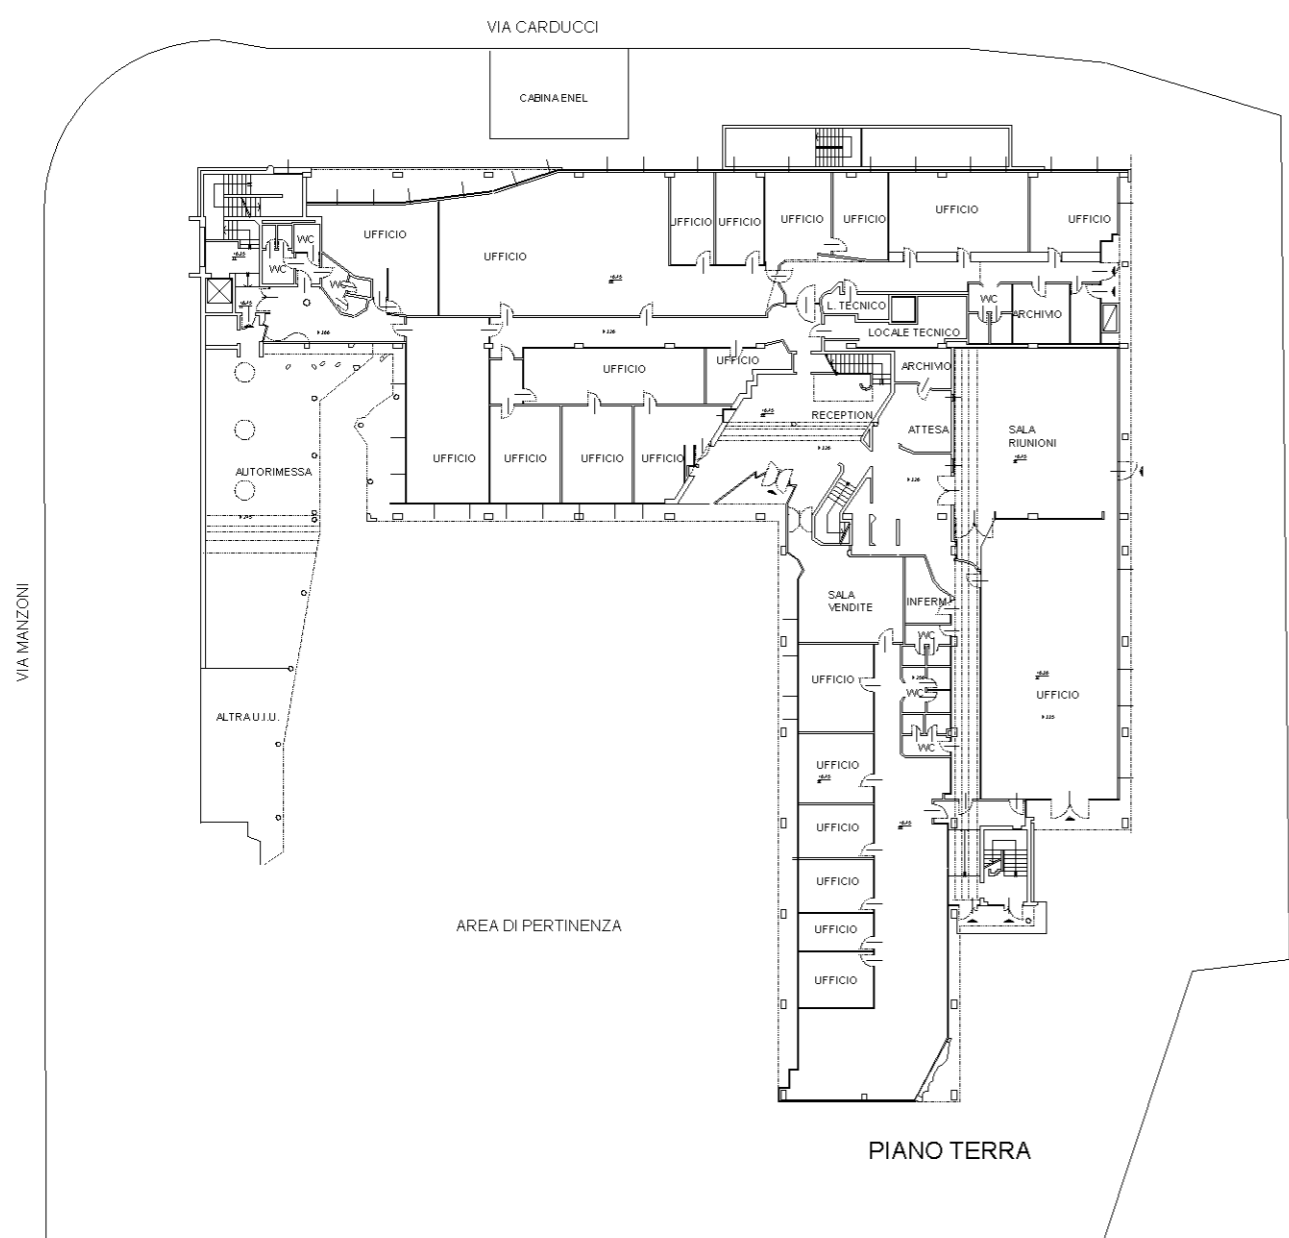

PIANO TERRA

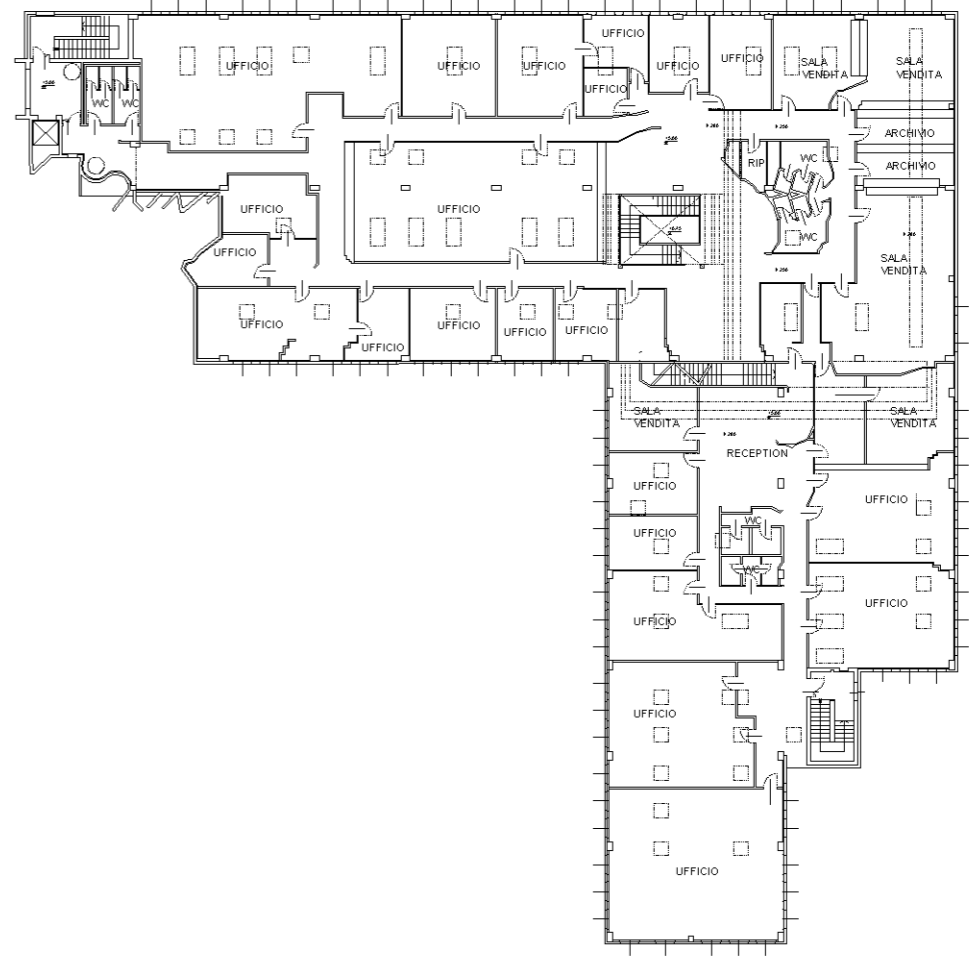

PIANO PRIMO

ALTRO MAPPALE

ALTRO MAPPALE

