

Data: 29/06/2016 - n. T224801 - Richiedente: DLFLSN90A011D205G  
Totale schede: 1 - Formato di acquisizione: A3(297x420) - Formato stampa richiesto: A3(297x420)  
Ultima planimetria in atti




**Agenzia del Territorio**  
**CATASTO FABBRICATI**  
Ufficio provinciale di  
**Como**

Dichiarazione protocollo n. CO0235497 del 09/10/2007  
- Particella: 4394 - Subalterno: 0 >  
Planimetria di u.i.u. in Comune di Cabiante  
Via Edmondo De Amicis civ. SNC

Identificativi Catastali:  
Sezione:  
Foglio: 5  
Particella: 4394  
Subalterno:

Compilata da:  
Ferrari Claudio  
Iscritto all'albo:  
Geometri  
Prov. Como N. 2247

n. 1 Scala 1: 200

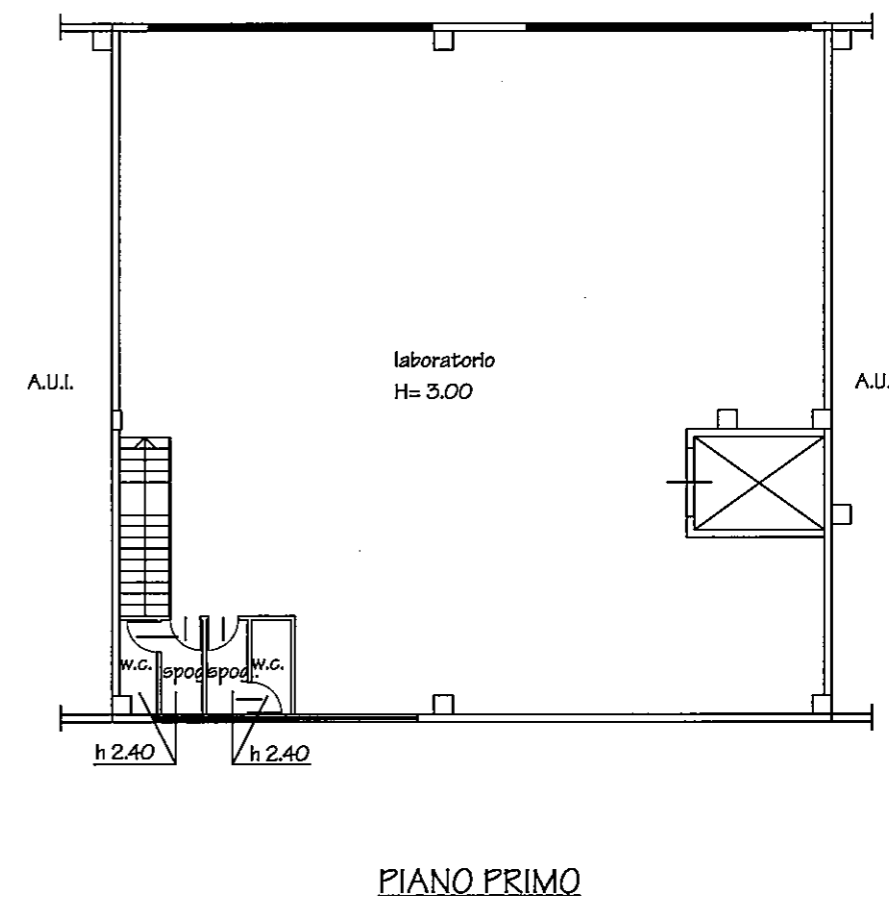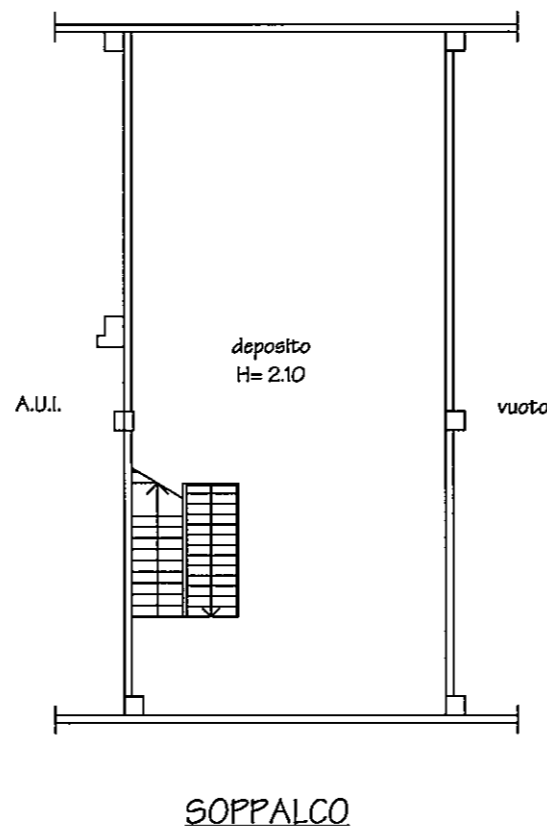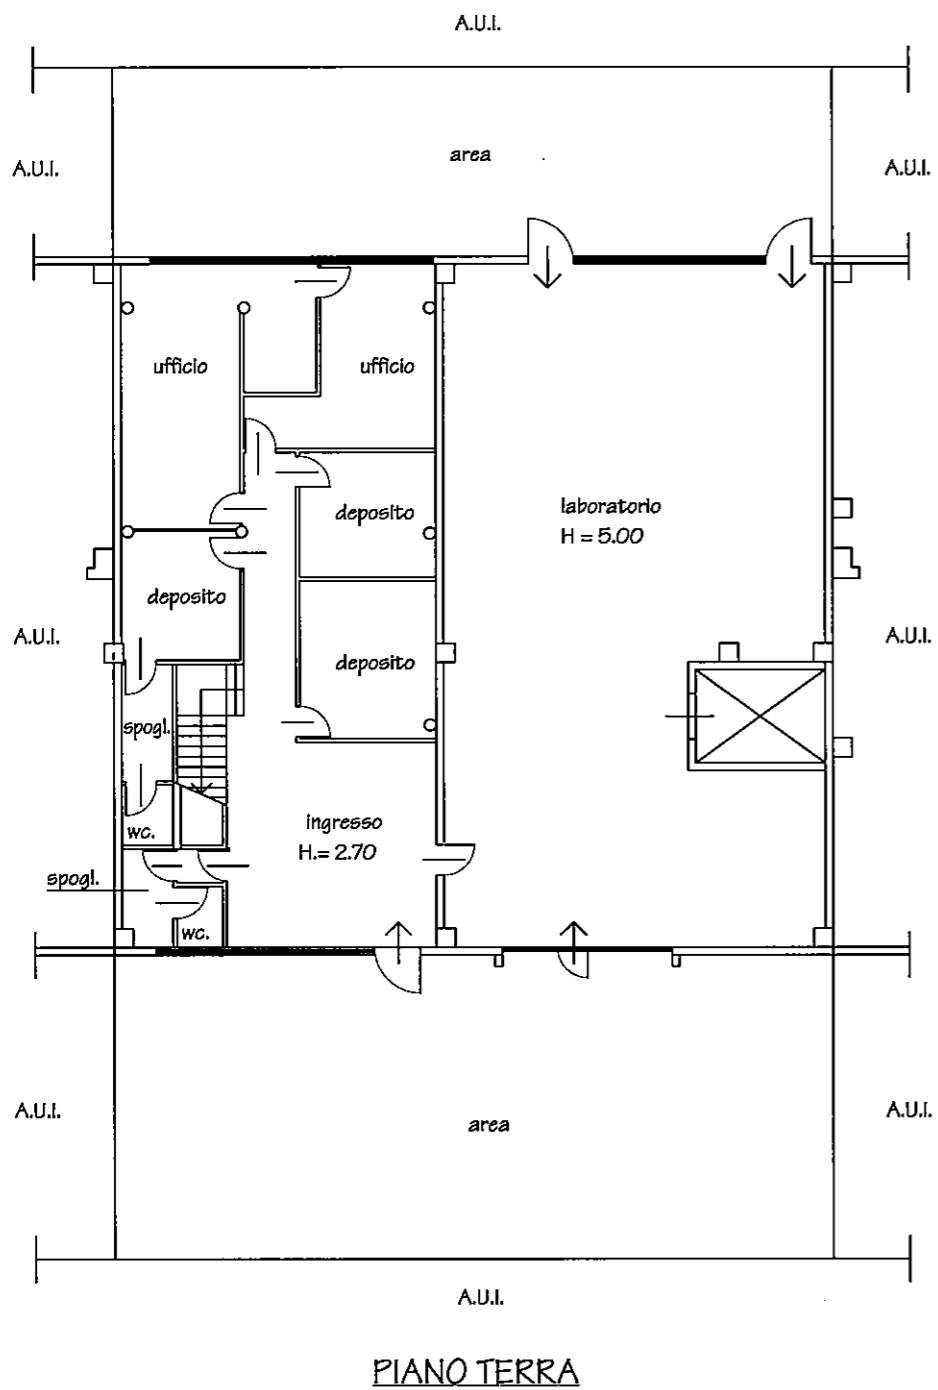

10 metri



Data: 29/06/2016 - n. T224801 - Richiedente: DLFLSN90A011D205G