

**Agenzia del Territorio
CATASTO FABBRICATI
Ufficio Provinciale di
Varese**

Dichiarazione protocollo n. VA0105255 del 24/06/2013

Planimetria di u.i.u. in Comune di Besozzo

Via Trieste

civ. 8

Identificativi Catastali:

Sezione: BE

Foglio: 4

Particella: 3902

Subalterno: 1

Compilata da:
Biscardini Alberto


Iscritto all'albo:
Geometri

Prov. Varese


N. 02573

Scheda n. 1

Scala 1:500

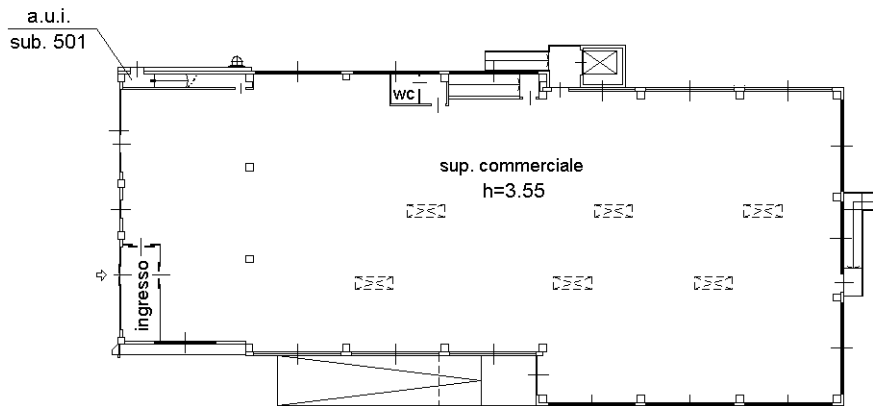


PIANO TERRA

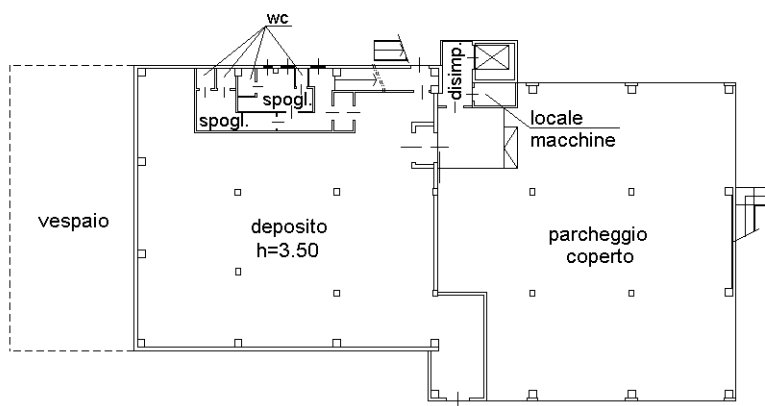

PIANO SEMINTERRATO

Nord

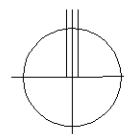

Ultima planimetria in atti