

**Agenzia del Territorio  
CATASTO FABBRICATI  
Ufficio Provinciale di  
Como**

Dichiarazione protocollo n. CO0198339 del 09/09/2008

Planimetria di u.i.u. in Comune di Consiglio Di Rumo

Frazione Brenzio

civ. SNC

Identificativi Catastali:

Sezione:

Foglio: 30

Particella: 11652

Subalterno: 3

Compilata da:  
Agostini Paolo

Iscritto all'albo:  
Architetti



Prov. Sondrio

N. 203

Scheda n. 1

Scala 1:200

PIANO TERRA H. 270cm.

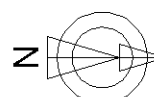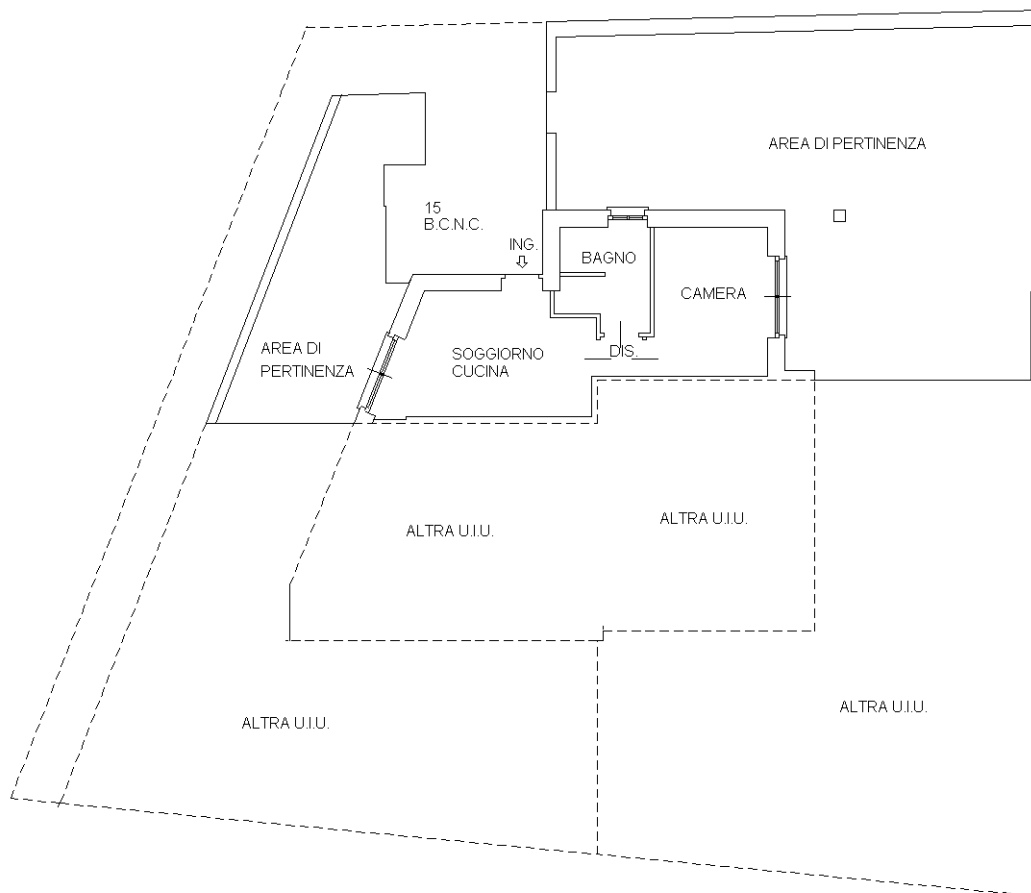

Ultima planimetria in atti