

**Agenzia del Territorio
CATASTO FABBRICATI
Ufficio Provinciale di
Como**

Dichiarazione protocollo n. CO0198339 del 09/09/2008

Planimetria di u.i.u. in Comune di Consiglio Di Rumo

Frazione Brenzio

civ. SNC

Identificativi Catastali:

Sezione:

Foglio: 30

Particella: 11652

Subalterno: 6

Compilata da:
Agostini Paolo

Iscritto all'albo:
Architetti


Prov. Sondrio

N. 203

Scheda n. 1

Scala 1:200

PIANO PRIMO H. 270cm.

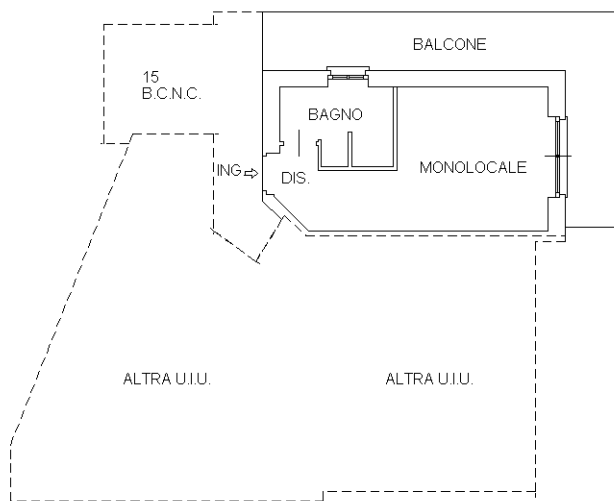

Ultima planimetria in atti

