


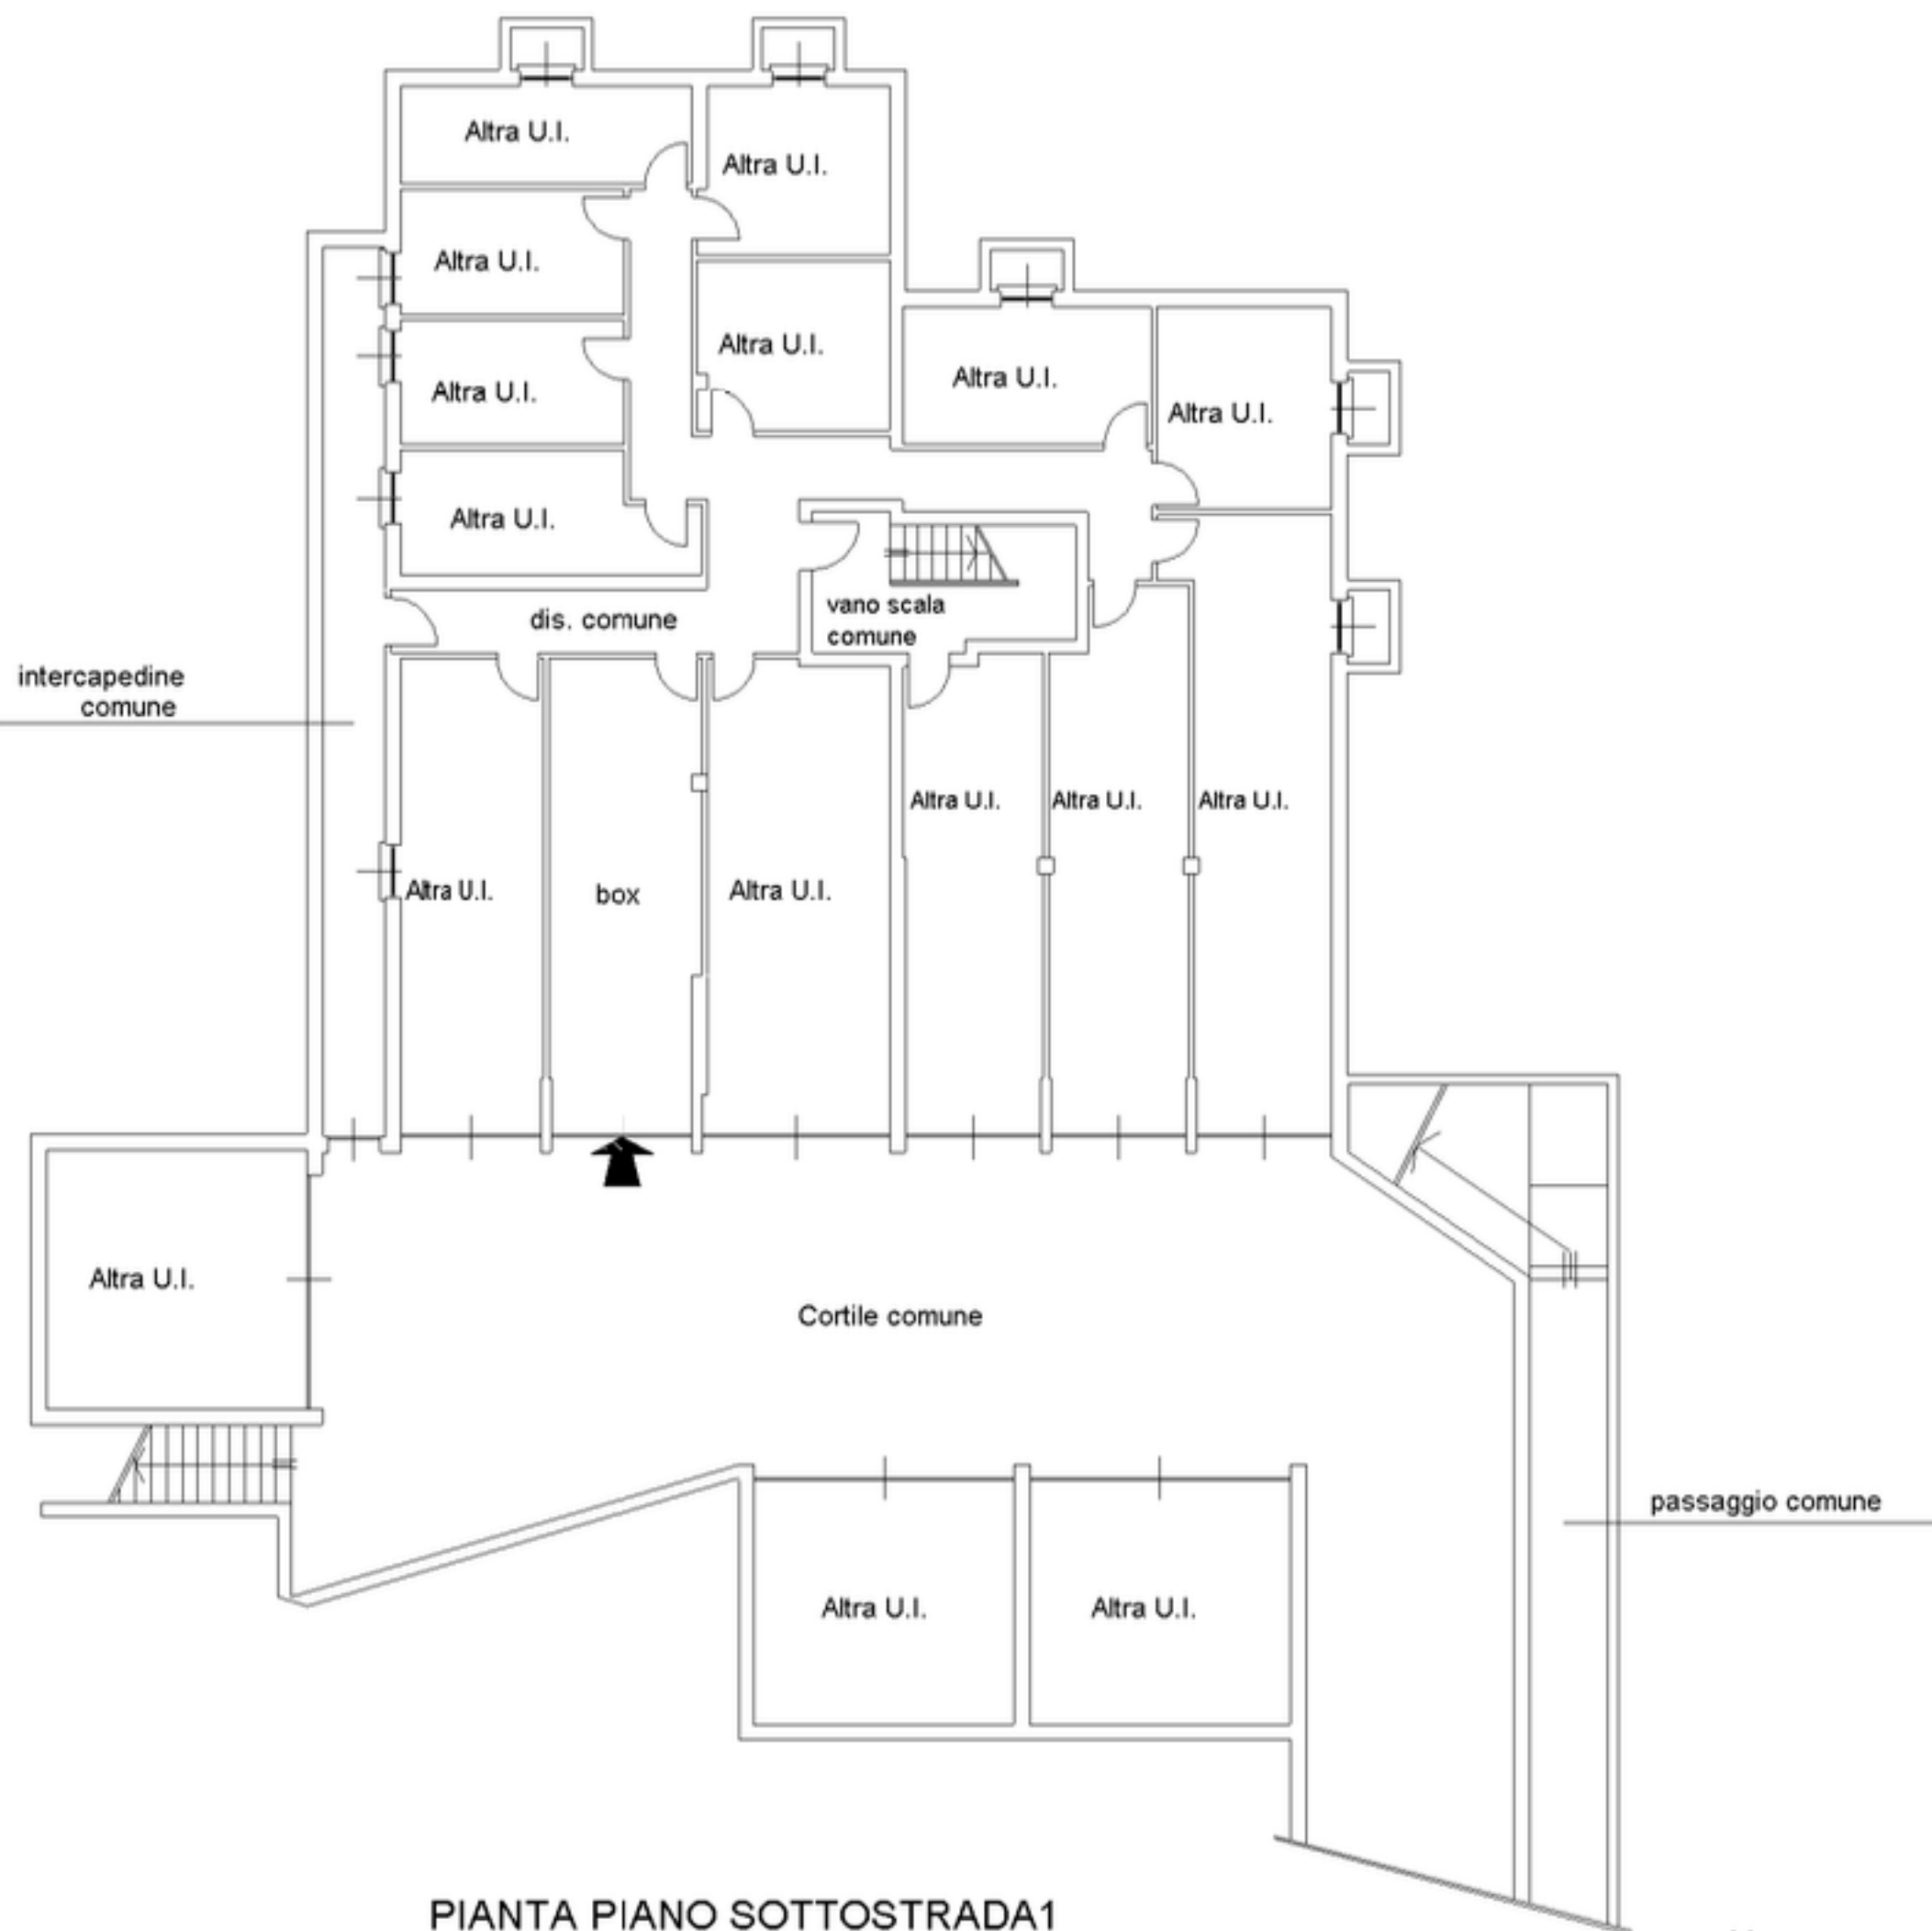

PIANTA PIANO SOTTOSTRADA1  
H. mt. 2.40

