



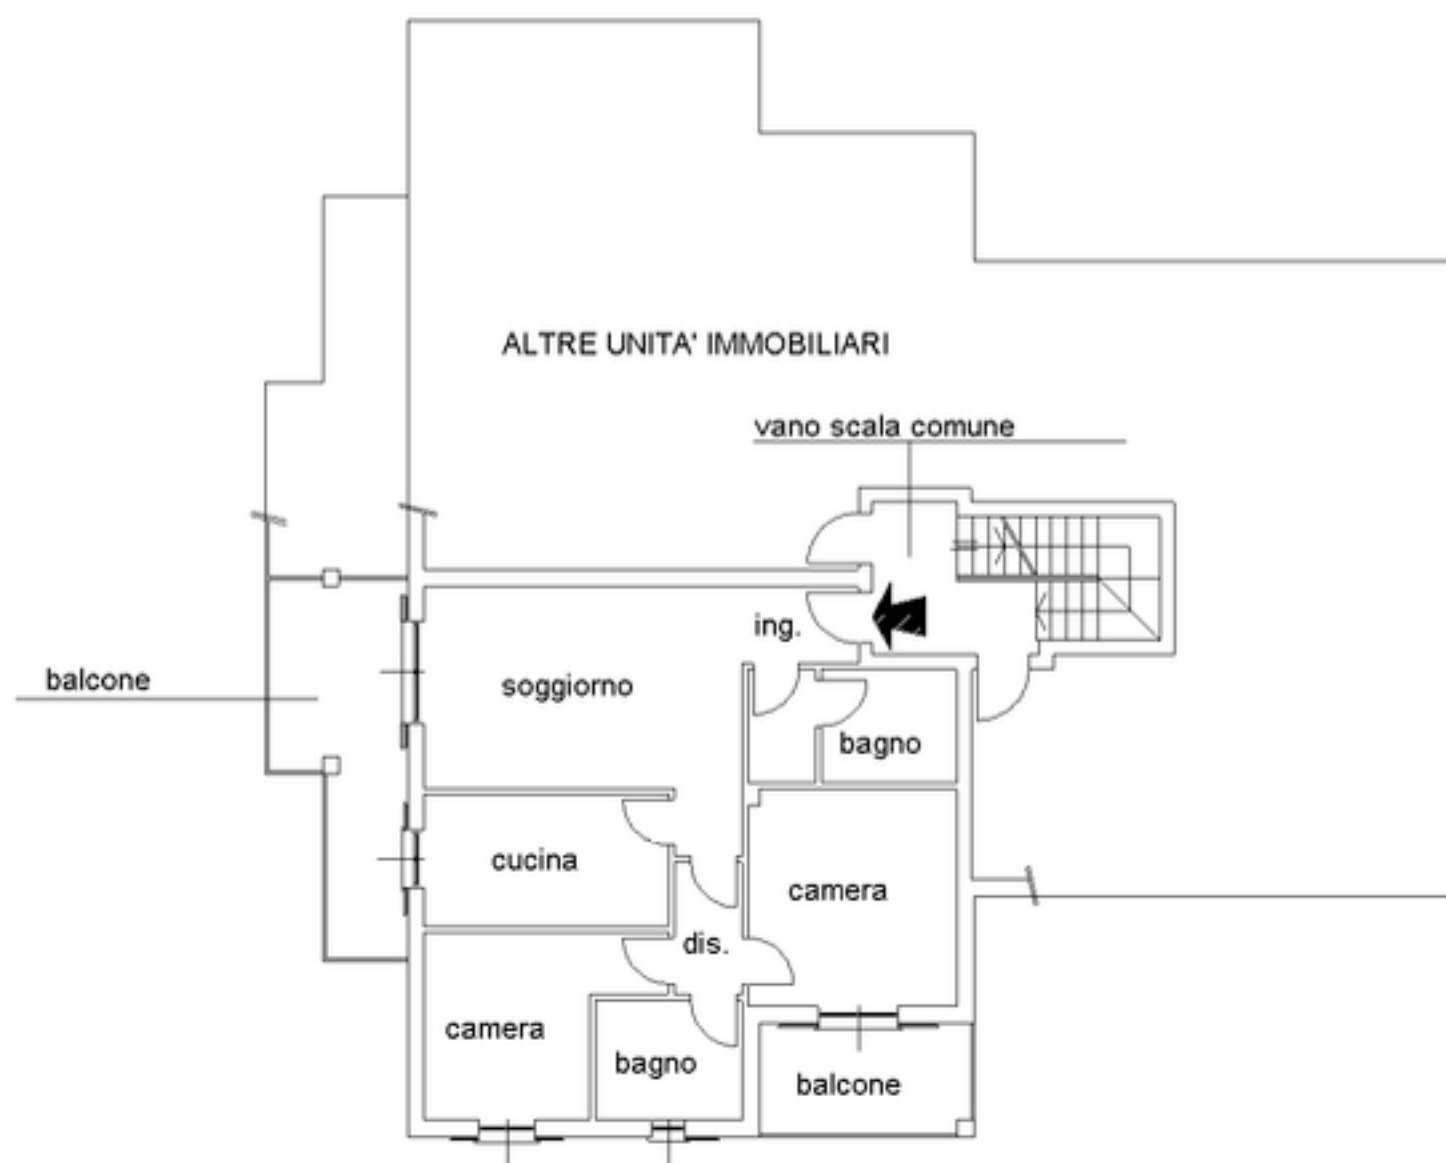

PIANTA PIANO PRIMO
H. mt. 2.70

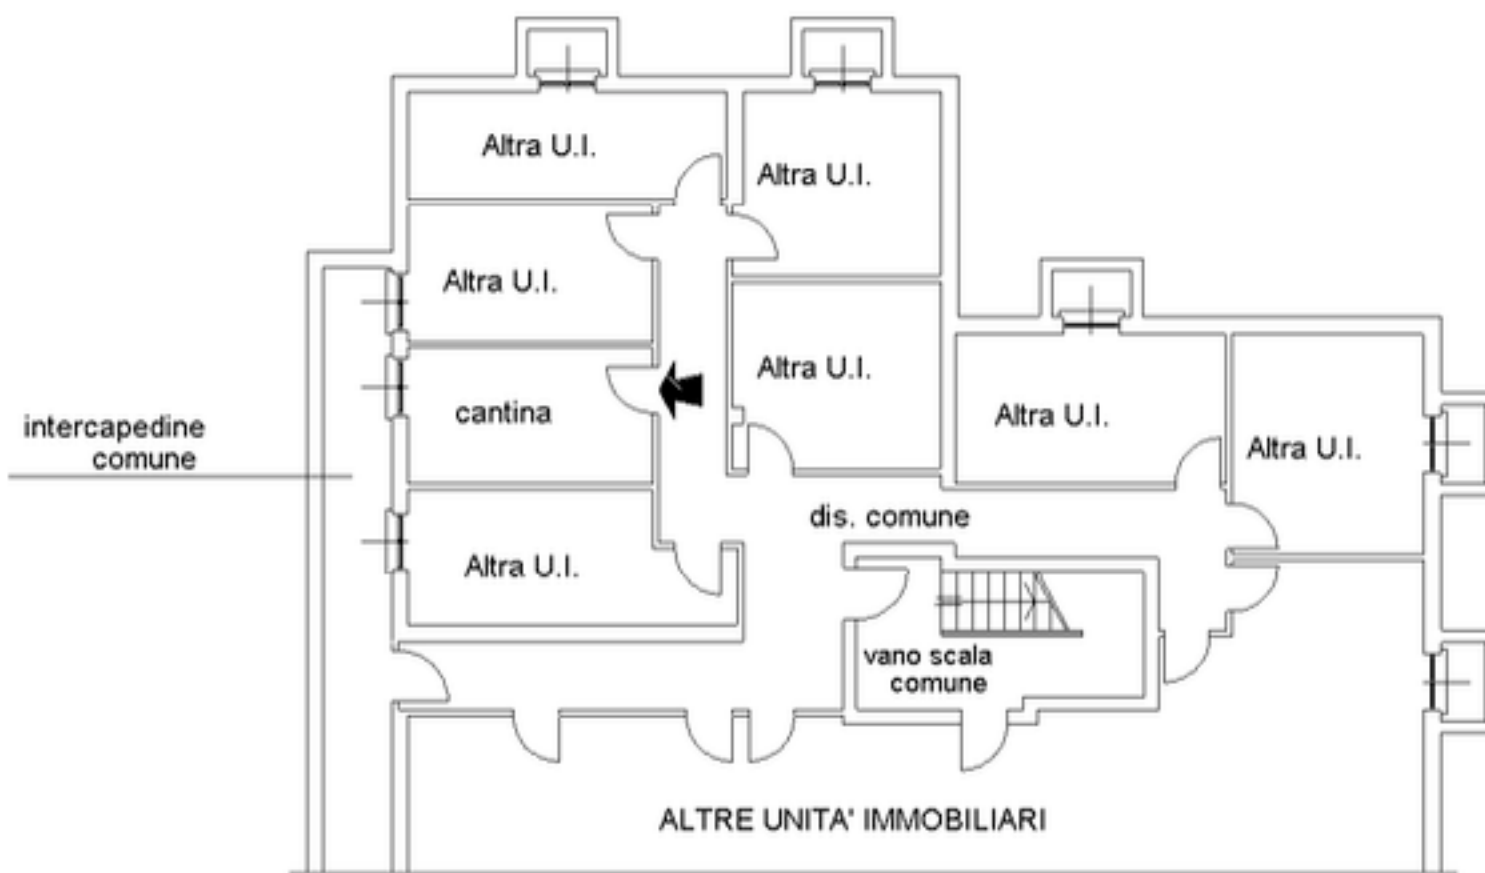

PIANTA PIANO SOTTOSTRADA1
H. mt. 2.40

