

MOD. APIC
497




MINISTERO DELLE FINANZE
DIPARTIMENTO DEL TERRITORIO

CATASTO EDILIZIO URBANO (RDL 13-4-1939, n. 652)

MOD. BN (CEU)

LIRE
500

Planimetria di u.l.u. in Comune di **LESA frazione SOLCIO** via **FELICE BORRONI** civ.

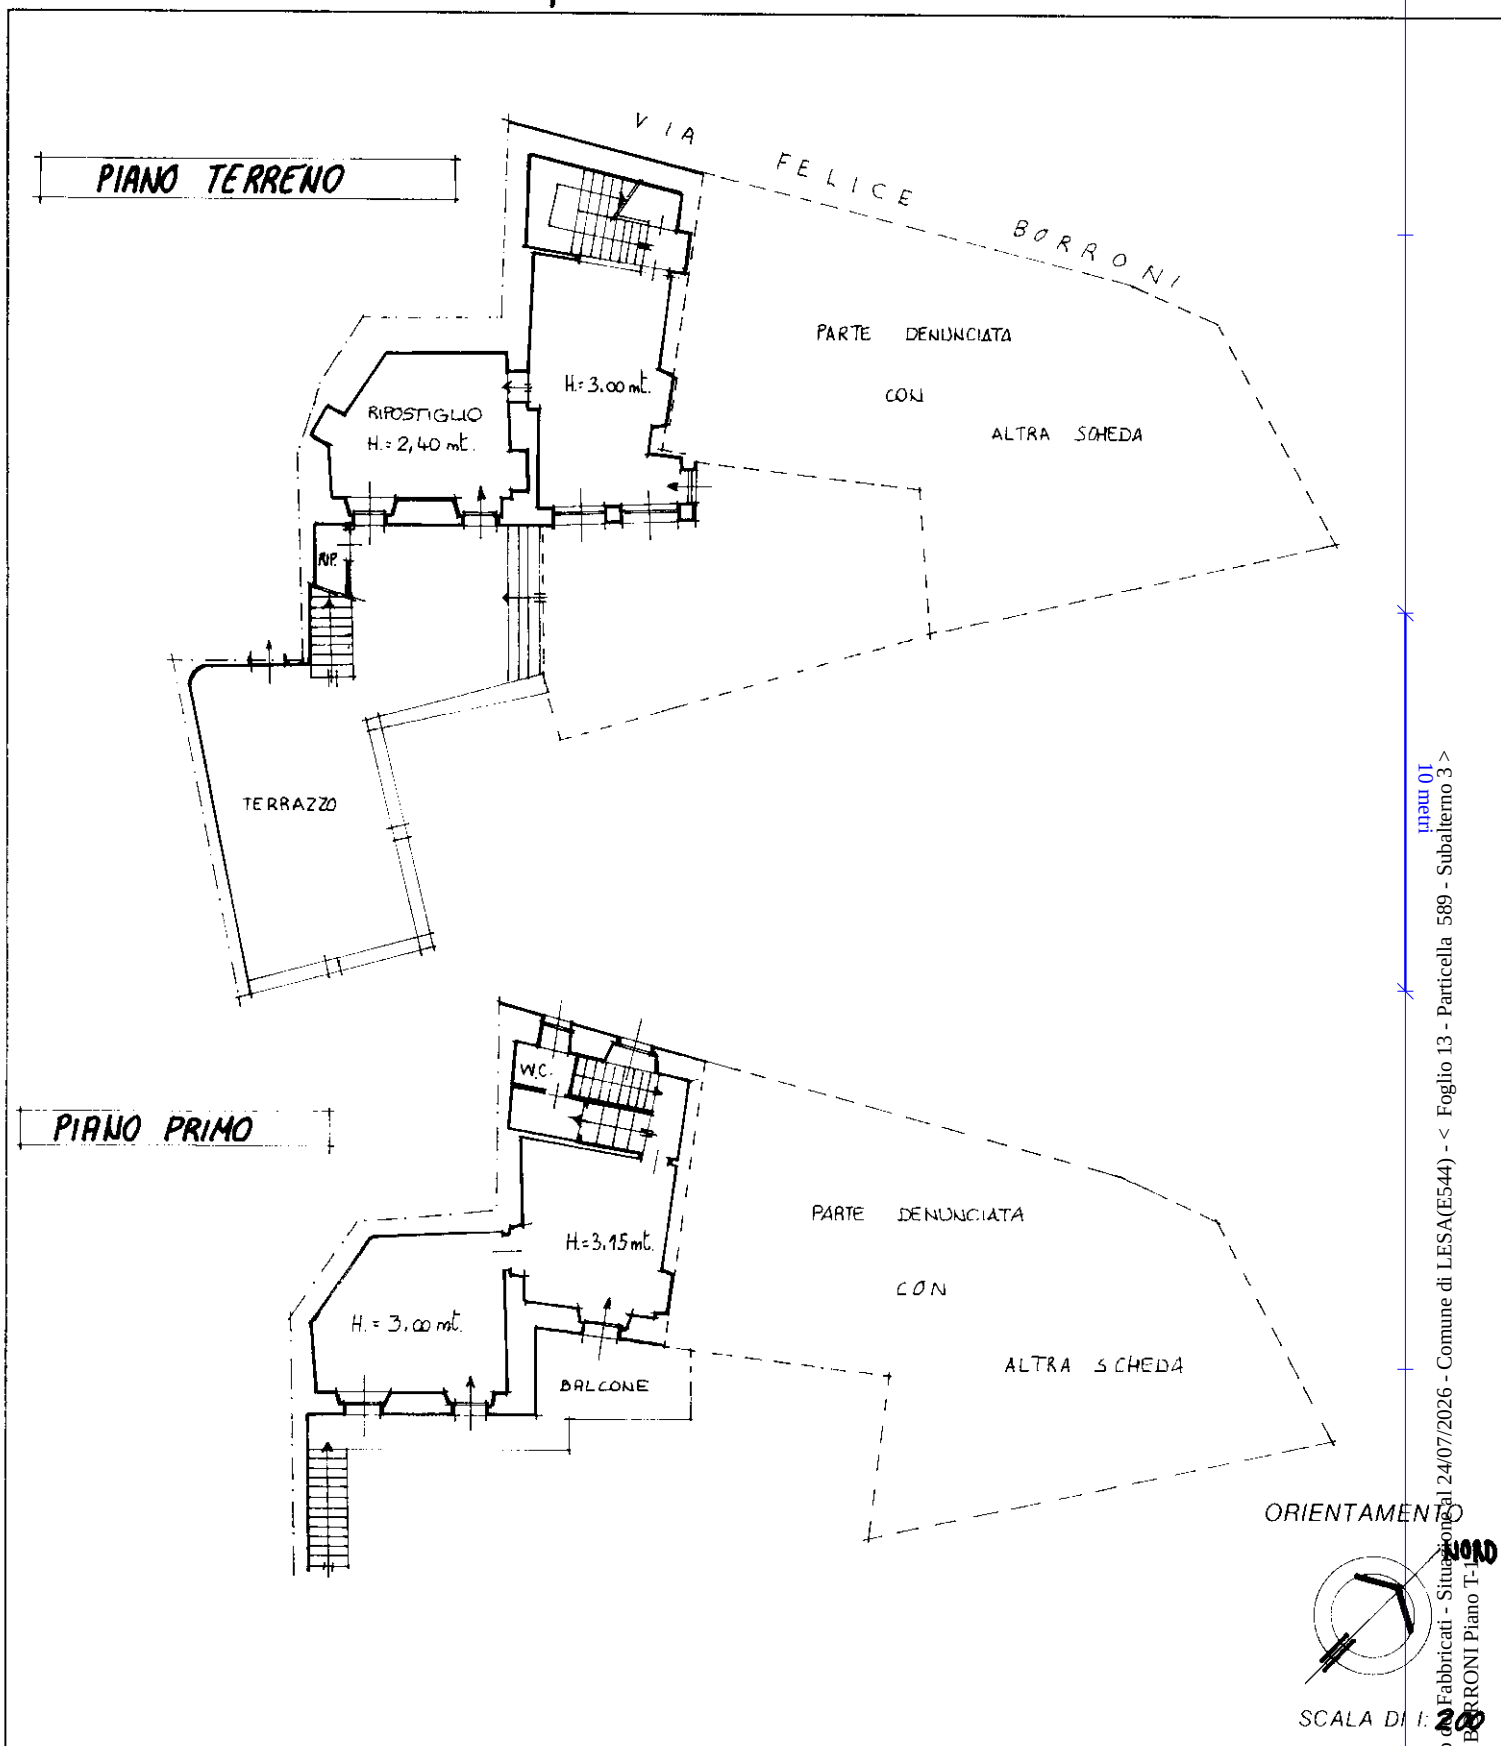

Dichiarazione di N.C.

Denuncia di variazione ☒

Ultima planimetria in atti

Identificativi catastali

Data presentazione: 28/10/1999 - Data: 24/07/2026 - n. NO0059119 - Richiedente: 04059870131

Totale schede formato di acquisizione: A4(210x297) Formato stampo: A4(210x297) 1042

n. 43

sub. 3

data 20.08.1999

Compilata dal **GEOMETRA**

MOTTA GIULIO MARIA

GEOMETRA

NOVARA

RISERVATO ALL'UFFICIO

SCALA DI 1:1000

Catasto Edilizio Urbano - Situazione al 24/07/2026 - Comune di LESA (ES44) - < Foglio 13 - Particella 589 - Subalterno 3 >
VIA FELICE BORRONI Piano T-1