




PIANO TERRA h.=m. 2,70

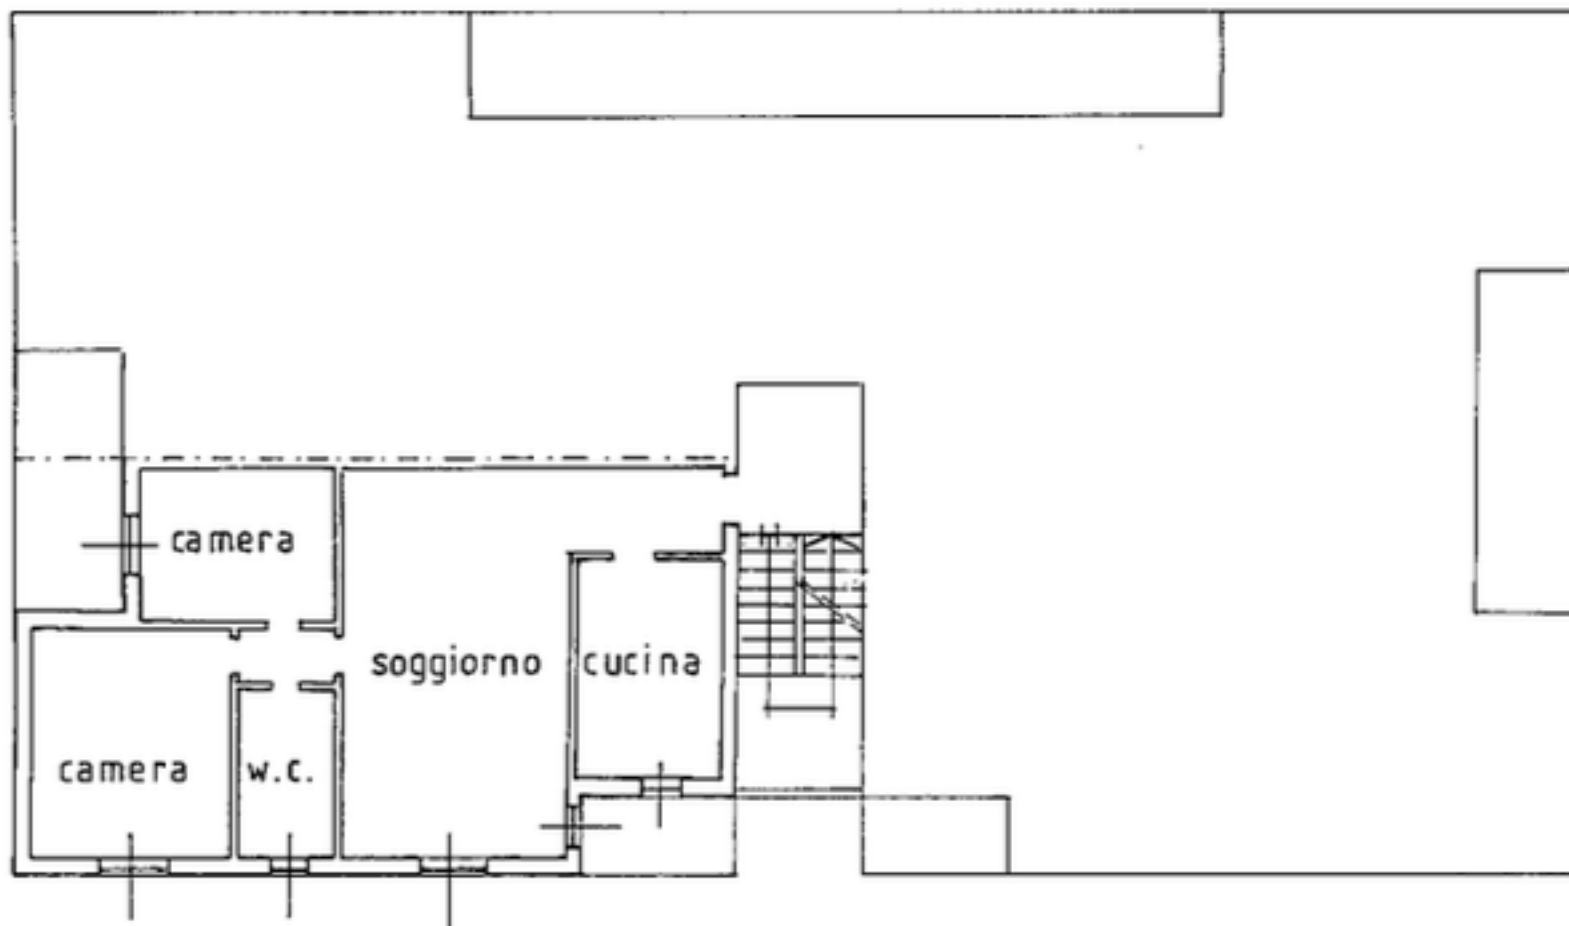

PIANO INTERRATO h.=m. 2,40

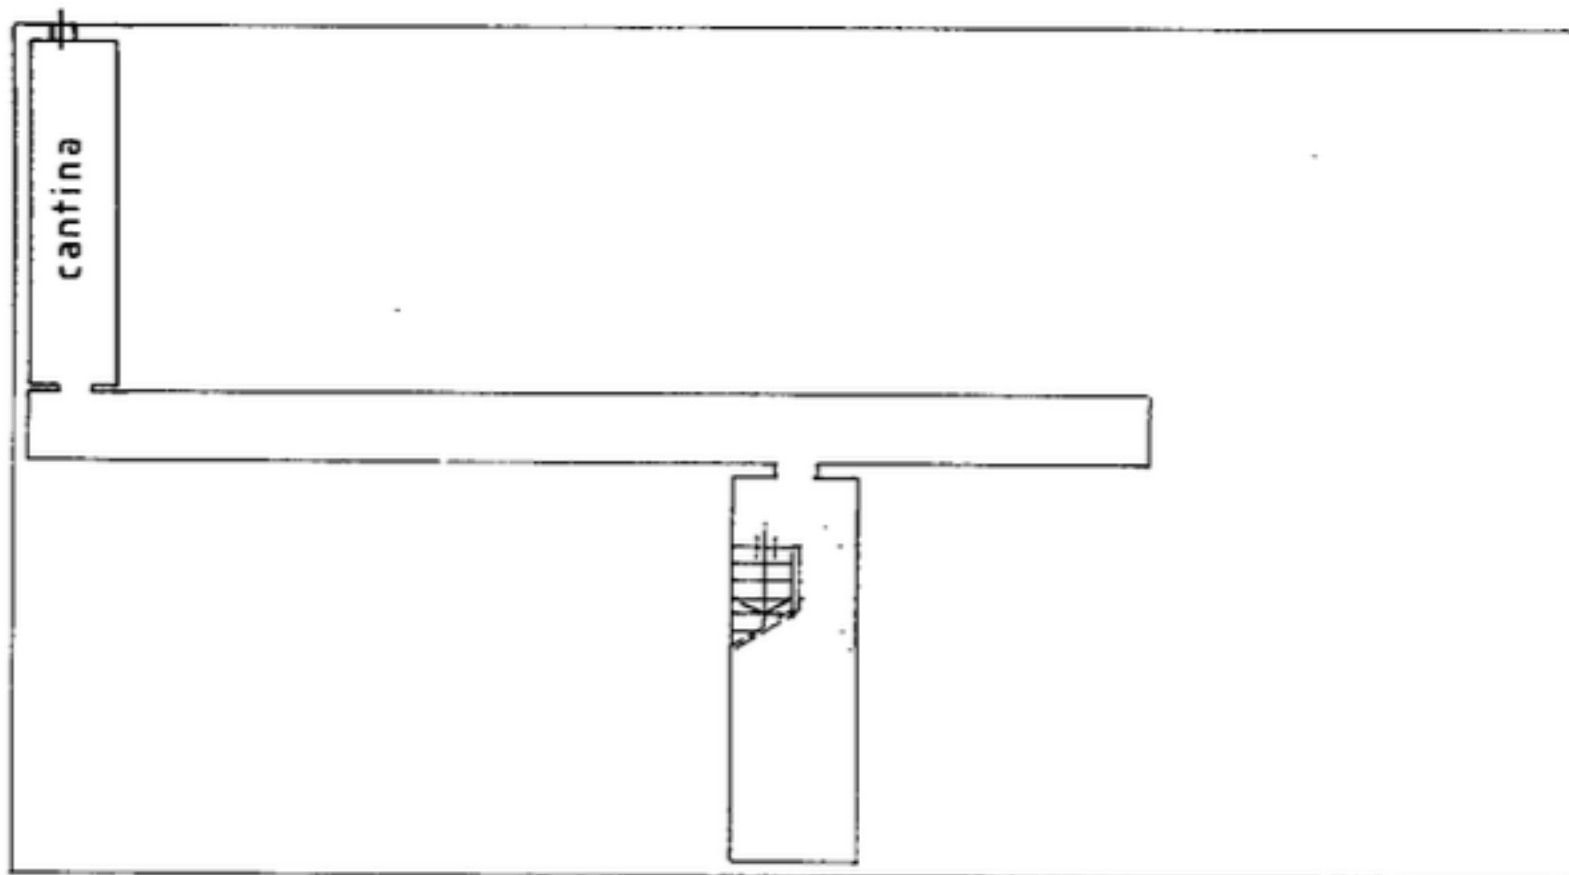

ORIENTAMENTO

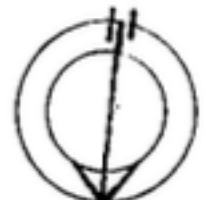

SCALA DI 1: 200

SPAZIO RISERVATO PER LE ANNOTAZIONI D'UFFICIO

DATA
PROT. N°

224

4
329
5

5

Compilata dal Geometra
(Titolo, nome e cognome del tecnico)

Luigi Butti

Iscritto all'Albo de i Geometra

della Provincia di Como

DATA 19 11 1980

Firma: [Signature]